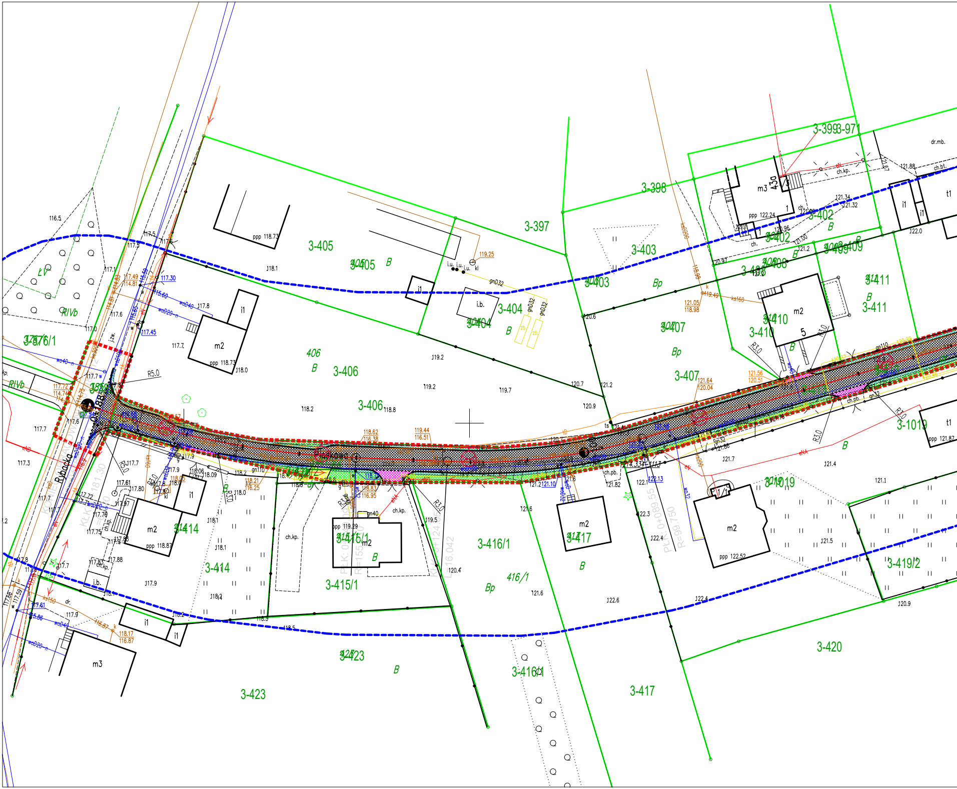
3-405
3-406
406
3-404
3-403
3-397
3-398
3-399
3-971
3-402
3-407
3-408
3-409
3-410
3-411
3-1019
3-376/1
3-414
3-415/1
3-416/1
3-417
3-419/2
3-420
3-423
Rybacka
B
Bp
RIVb
LV
m2
m3
i1
t1
i.b.
ch.kp.
ch.pb.
dr.mb.
ch.bt.
43a
5
ppp 118.73
ppp 119.29
ppp 122.24
ppp 122.52
ppp 121.87
R5.0
R3.0
gnD32
wo40
ks160
119.25
121.56
121.64
120.04
118.62
116.38
119.44
116.51
118.21
116.25
118.83
116.95
121.05
118.98
Pt.K: 0+089.55
R=99.750
116.5
117.0
117.7
118.1
118.2
119.2
119.7
120.7
120.9
121.2
121.4
121.6
121.7
122.4
122.6
120.9


3-400
3-401
3-401
3-413
3-418/2
3-418/2
3-419/2
3-421
3-538/1
3-541
3-543
3-548
3-559
Rolnicza
Rolnicza
43
41
39
37
m2
B
ch.kp.
122.5
122.3

MAPA DO CELÓW PROJEKTOWYCH		
Oznaczenie kancelaryjne zgłoszenia pracy geodezyjnej		**WG.6640.1630.2022**
Jednostka ewidencyjna	identyfikator	**280601_1**
	nazwa	**m.Giżycko**
Obręb ewidencyjny	Identyfikator i nazwa	**Giżycko 03**
Nr działki ewidencyjnej		**413**
Skala mapy		**1:500**
Sekcja		**7.214.27.16.2.4, 7.214.27.16.4.2, 7.214.27.17.1.3, 7.214.27.17.3.1**
Nazwa układu współrzędnych	prostokątnych płaskich	**PL-2000/7**
	wysokości	**PL-EVRF2007-NH**
Oznaczenie granic obszaru aktualizacji		— — — — .

UWAGA:
Nie przeprowadzano badania ksiąg wieczystych i nie wyklucza się istnienia służebności gruntowych w granicach projektowanej inwestycji

UWAGA:
Nie wyklucza się istnienia w terenie innych nie wykazanych na niniejszej mapie urządzeń podziemnych, które nie były zgłoszone do inwentaryzacji powykonawczej.

UWAGA:
W zakresie opracowania mapy zasadniczej występują znaki geodezyjne prawnie chronione na podstawie art. 15 ust. 3 z dnia 17.05.1989r. Prawo geodezyjne i kartograficzne.

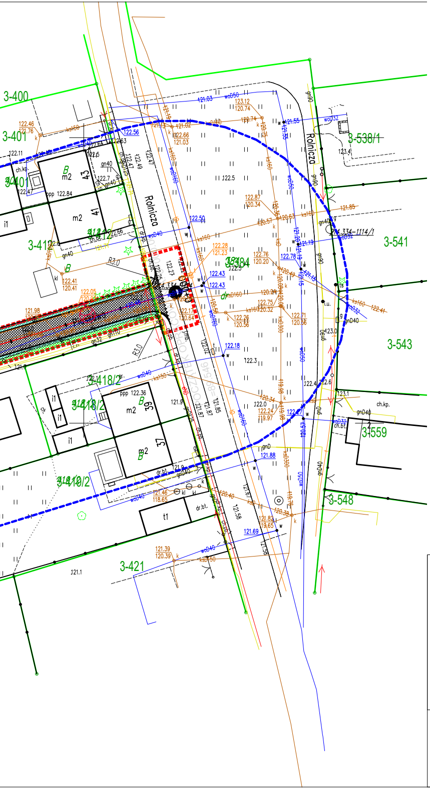GRAGEO
USŁUGI GEODEZYJNE
Szymon Grabowski
ul. Kochanowskiego 20, Wadąg, 10-373 Olsztyn
NIP: 739-357-17-13, REGON: 389005823
tel. 605 735 190, e-mail: biuro@grageo.pl

GEODETA
mgr inż. Szymon Grabowski
upr. zaw. nr 23374
tel. 605 735 190

.............21.09.2022r.................

imię i nazwisko, nr uprawnień oraz data i podpis geodety uprawnionego, reprezentującego wykonawcę, który opracował mapę

Oświadczam, że niniejszy dokument został opracowany w wyniku prac geodezyjnych i kartograficznych, których rezultaty zawiera operat techniczny pozytywnie zweryfikowany. Jestem świadomy odpowiedzialności karnej za złożenie fałszywego oświadczenia.

Identyfikator zgłoszenia prac geodezyjnych	WG.6640.1630.2022
Organ służby geodezyjnej, który otrzymał zgłoszenie	Starosta Giżycki
Wykonawca prac geodezyjnych	GRAGEO usługi geodezyjne Szymon Grabowski
Nr oraz data sporządzenie dokumentu zawierającego wynik pozytywnej weryfikacji	Protokół weryfikacji nr WG.6640.1630.2022.2 z dnia 29.09.2022r
Imię i nazwisko oraz nr uprawnień zawodowych kierownika prac	mgr inż. Szymon Grabowski upr. zaw. nr 23374

Oświadczam, że treść mapy, na której wykonano niniejszy projekt jest zgodna z treścią, poświadczonej przez wykonawcę mapy do celów projektowych, opracowanej w wyniku pozytywnie zweryfikowanych prac geodezyjnych.
Protokół weryfikacji Nr WG.6640.1630.2022.2 z dnia 29.09.2022r.
Łukasz Chuć
nr uprawnień WAM/055/PBD/19

....

PROJEKT ZAGOSPODAROWANIA TERENU
SKALA 1:500

Dokumentacja projektowo - kosztowa przebudowy drogi gminnej nr 205067N ul. Piaskowa w Giżycku

INWESTOR: Gmina Miejska Giżycko
al. Maja 14
11-500 Giżycko

LEGENDA :

- ▩ JEZDNIA GŁÓWNA Z KOSTKI BETONOWEJ
- ▨ CIĄG PIESZY Z KOSTKI BRUKOWEJ BETONOWEJ
- ▨ ZJAZDY
- ▨ ZIELEŃ
- ▨ SKRAJNIA
- ☐ SKRAJNIA
- SIEĆ ELEKTROENERGETYCZNA - OŚWIETLENIE ULICZNE
- OŚWIETLENIE ULICZNE DO LIKWIDACJI
- - - - GRANICE OPRACOWANIA
- ——— KRAWĘŻNIK BETONOWY WYSTAJĄCY
- .... KRAWĘŻNIK BETONOWY OBNIŻONY
- ——— OBRZEŻE BETONOWE

Stadium:	PZT	Data: 20.02.2023
Dokumentacja projektowo - kosztowa przebudowy drogi gminnej nr 205067N ul. Piaskowa w Giżycku		
ul. Piaskowa		Skala: 1:500
PROJEKT ZAGOSPODAROWANIA TERENU		Nr rys.: 2.0
Projektował: br. drogowa	Łukasz Chuć nr uprawnień: WAM/0055/PBD/19	Podpis:
Sprawdził: br. drogowa	Marek Kotwski nr uprawnień: WAM/0051/POOD/12	Podpis:
Projektował: br. elektroenergetyczna	Michał Adamkiewicz nr uprawnień: WAM/0154/POOE/11	Podpis:
Sprawdził: br. elektroenergetyczna	Rafał Dylewski nr uprawnień: POM/0248/PWBE/16	Podpis: